


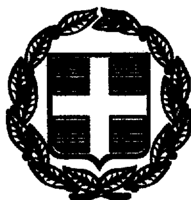

ΕΦΗΜΕΡΙΣ ΤΗΣ ΚΥΒΕΡΝΗΣΕΩΣ

ΤΗΣ ΕΛΛΗΝΙΚΗΣ ΔΗΜΟΚΡΑΤΙΑΣ

ΤΕΥΧΟΣ ΤΕΤΑΡΤΟ **Αρ. Φύλλου 889**

10 Δεκεμβρίου 1999

ΠΕΡΙΕΧΟΜΕΝΑ

ΑΠΟΦΑΣΕΙΣ

ΑΝΑΚΟΙΝΩΣΕΙΣ

ΑΠΟΦΑΣΕΙΣ

Αριθ. 3136 (1)

Καθορισμός χρήσης γης σε υπό παραχώρηση Δημόσια έκταση του Δήμου Δεσκάτης Ν. Γρεβενών.

Ο ΝΟΜΑΡΧΗΣ ΓΡΕΒΕΝΩΝ

Έχοντας υπόψη:

1. Το Ν. 1512/11-1-1985 (ΦΕΚ 4 Α) για την τροποποίηση και συμπλήρωση πολεοδομικών διατάξεων κ.λ.π. και ειδικότερα το άρθρο 3 παρ. 1 αυτού.
2. Το Ν 1337/12-3-1983 (ΦΕΚ 33Δ) για την επέκταση των πολεοδομικών σχεδίων κ.λ.π.
3. Το Ν 360/1976 για τη χωροταξία και το περιβάλλον.
4. Το Ν 1032/1980 για τη σύσταση του Υπουργείου Χ.Ο.Π.
5. Την Υ1β/2000/29-3-96 (ΦΕΚ 343Δ) απόφαση του Υπουργείου Υγείας Πρόνοιας και κοινωνικών Ασφαλίσεων για τους όρους ίδρυσης και λειτουργίας πτη-κτηνοτροφικών εγκ/σεων.
6. Την 83840/3591/12-12-86 απόφαση του Υπουργείου ΠΕ.ΧΩ.Δ.Ε. για τις αποστάσεις των πτη-κτηνοτροφικών εγκ/σεων από πόλεις, χωριά, οικισμούς κ.λ.π.
7. Την οικ 3229/23-11-99 εισήγηση του Τμήματος Πολεοδομίας και περιβάλλοντος της Ν. Α. Γρεβενών, αποφασίζουμε:

Καθορίζουμε ως χρήση γης για την υπό παραχώρηση, σύμφωνα με το άρθρο 13 παρ. 2γ του Ν1734/87 «Βοσκότοποι και ρύθμιση ζητημάτων σχετικών με κτηνοτροφική αποκατάσταση κ.λ.π.», δημόσια έκταση 5000 τ.μ. του Δήμου Δεσκάτης Ν. Γρεβενών και συγκεκριμένα για το αγροτεμάχιο που βρίσκεται στη θέση «Σκάλα» του αγροκτήματος «Παλιούρια» Ν. Γρεβενών, την λειτουργία που εξυπηρετεί την εγκατάσταση κτηνοτροφικών εκμεταλλεύσεων.


Το τοπογραφικό διάγραμμα του αγροτεμαχίου που συντάχτηκε από την Τοπογραφική Υπηρεσία της Νομαρχιακής Αυτοδιοίκησης Γρεβενών αποτελεί αναπόσπαστο τμήμα της παρούσας.

Από τις διατάξεις της απόφασης αυτής δεν προκαλείται δαπάνη σε βάρος του κρατικού προϋπολογισμού ούτε σε βάρος του προϋπολογισμού του οικείου Ο.Τ.Α.(Δήμος Δεσκάτης Ν. Γρεβενών).

Η απόφαση αυτή με το συνημμένο τοπογραφικό διάγραμμα να δημοσιευθεί στην Εφημερίδα της Κυβερνήσεως σύμφωνα με το Ν. 1512/85

Γρεβενά, 23 Νοεμβρίου 1999

Ο Νομάρχης
ΑΝΤΩΝΗΣ ΠΕΤΣΑΣ

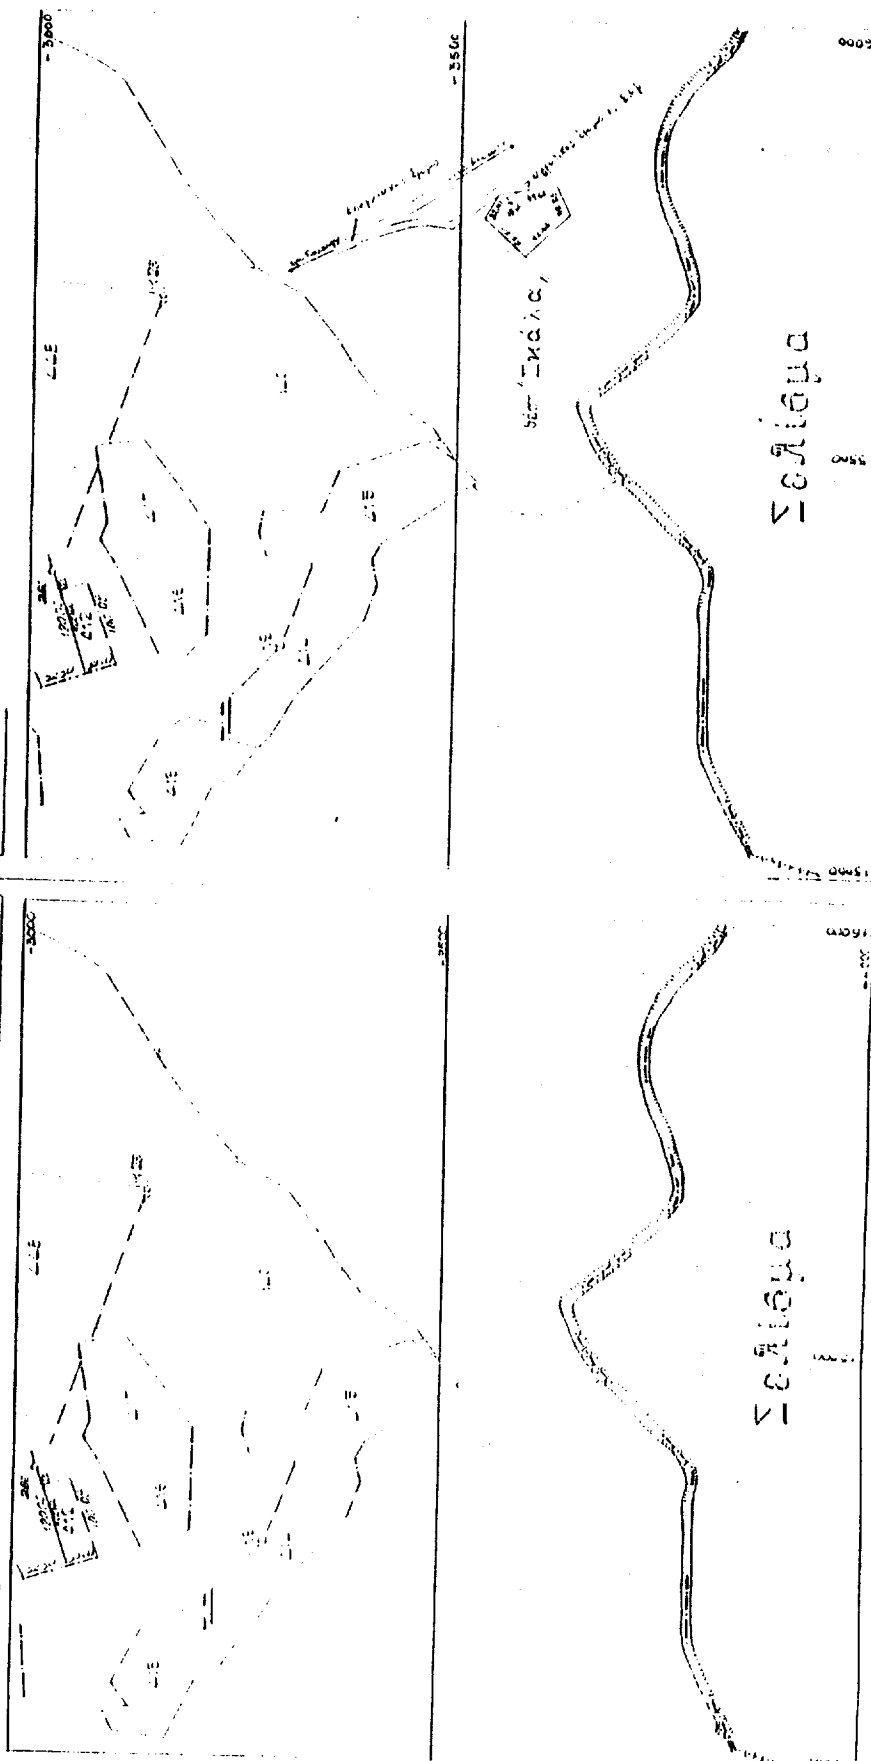
ΕΛΛΗΝΙΚΗ ΔΗΜΟΚΡΑΤΙΑ
ΝΟΜ/ΚΗ ΑΥΤΟΔ/ΣΗ ΓΡΕΒΕΝΩΝ
Δ/ΝΣΗ ΑΓΡΟΤΙΚΗΣ ΑΝΑΠΤΥΞΗΣ
ΤΜΗΜΑ ΤΟΠΟΓΡΑΦΙΑΣ
ΜΕΤΑΒΟΛΗ
ΤΟΠΟΓΡΑΦΙΚΟ ΔΙΑΓΡΑΜΜΑ ΣΤΑΥΛΙΚΗΣ ΕΓΚΑΤΑΣΤΑΣΗΣ
ΑΓΡΟΣ ΠΑΛΙΟΥΡΙΑ Ν. ΓΡΕΒΕΝΩΝ
ΑΝΑΔΑΣΜΟΣ ΕΤΟΥΣ 1979-81
ΚΛΙΜΑΚΑ 1 : 5.000
L = 39°57
M = -2°03
ΠΑΡΑΤΗΡΗΣΗ : Η σταυλική εγκατάσταση απέχει από τον συνοικισμό 350 μ
ΚΑΘΕΣΤΩΣ
ΠΑΛΑΙΟ
ΝΕΟ
Σελίδα
Σελίδα
Ο Προϊστάμενος Τμήματος

Αριθ. 3135 (2)

Καθορισμός χρήσης γης σε υπό παραχώρηση Δημόσια έκταση του Δήμου Χασίων Ν. Γρεβενών.

Ο ΝΟΜΑΡΧΗΣ ΓΡΕΒΕΝΩΝ

Έχοντας υπόψη:

1. Το Ν1512/11-1-1985 (ΦΕΚ 4 Α) για την τροποποίηση και συμπλήρωση πολεοδομικών διατάξεων κ.λ.π. και ειδικότερα το άρθρο 3 παρ. 1 αυτού.

2. Το Ν 1337/12-3-1983 (ΦΕΚ 33Δ) για την επέκταση των πολεοδομικών σχεδίων κ.λ.π.

3. Το Ν 360/1976 για τη χωροταξία και το περιβάλλον.

4. Το Ν 1032/1980 για τη σύσταση του Υπουργείου Χ.Ο.Π.

5. Την Υ1β/2000/29-3-96 (ΦΕΚ 343Δ) απόφαση του Υπουργείου Υγείας Πρόνοιας και Κοινωνικών Ασφαλίσεων για τους όρους ίδρυσης και λειτουργίας πτη-κτηνοτροφικών εγκ/σεων.

6. Την 83840/3591/12-12-86 απόφαση του Υπουργείου ΠΕ.ΧΩ.Δ.Ε. για τις αποστάσεις των πτη-κτηνοτροφικών εγκ/σεων από πόλεις, χωριά, οικισμούς κ.λ.π.

7. Την οικ 3229/23-11 -99 εισήγηση του Τμήματος Πολεοδομίας και περιβάλλοντος της Ν. Α. Γρεβενών, αποφασίζουμε:

Καθορίζουμε ως χρήση γης για την υπό παραχώρηση, σύμφωνα με το άρθρο 13 παρ. 2γ του Ν1734/87 «Βοσκότοποι και ρύθμιση ζητημάτων σχετικών με κτηνοτροφική αποκατάσταση κ.λ.π.», δημόσια έκταση 5000 τ.μ. του Δήμου Χασίων Ν. Γρεβενών και συγκεκριμένα για το με αριθμό 60β αγροτεμάχιο του αγροκτήματος «Δήμητρα» Ν. Γρεβενών, την λειτουργία που εξυπηρετεί την εγκατάσταση κτηνοτροφικών εκμεταλλεύσεων.

Το τοπογραφικό διάγραμμα του αγροτεμαχίου που συντάχθηκε από την Τοπογραφική Υπηρεσία της Νομαρχιακής Αυτοδιοίκησης Γρεβενών αποτελεί αναπόσπαστο τμήμα της παρούσας.

Από τις διατάξεις της απόφασης αυτής δεν προκαλείται δαπάνη σε βάρος του κρατικού προϋπολογισμού ούτε σε βάρος του προϋπολογισμού του οικείου Ο.Τ.Α.(Δήμος Χασίων Ν. Γρεβενών).

Η απόφαση αυτή με το συνημμένο τοπογραφικό διάγραμμα να δημοσιευθεί στην εφημερίδα της Κυβερνήσεως, σύμφωνα με το Ν. 1512/85.

Γρεβενά, 23 Νοεμβρίου 1999

Ο Νομάρχης
ΑΝΤΩΝΗΣ ΠΕΤΣΑΣ


ΕΛΛΗΝΙΚΗ ΔΗΜΟΚΡΑΤΙΑ
ΝΟΜ/ΚΗ ΑΥΤΟΔ/ΣΗ ΓΡΕΒΕΝΩΝ
Δ/ΝΣΗ ΑΓΡΟΤΙΚΗΣ ΑΝΑΠΤΥΞΗΣ
ΤΜΗΜΑ ΤΟΠΟΓΡΑΦΙΑΣ

ΜΕΤΑΒΟΛΗ
ΤΟΠΟΓΡΑΦΙΚΟ ΔΙΑΓΡΑΜΜΑ ΣΤΑΥΛΙΚΗΣ ΕΓΚΑΤΑΣΤΑΣΗΣ
ΑΓΡΟΣ ΔΗΜΗΤΡΑΣ Ν. ΓΡΕΒΕΝΩΝ
ΑΝΑΔΑΣΜΟΣ ΕΤΟΥΣ 1977
ΚΛΙΜΑΚΑ 1 : 5.000

L = 39° 57
M = -2° 03

ΠΑΡΑΤΗΡΗΣΗ : Η σταυλική εγκατάσταση απέχει από τον συνοικισμό 307

ΚΑΘΕΣΤΩΣ
ΠΑΛΑΙΟ — ΝΕΟ

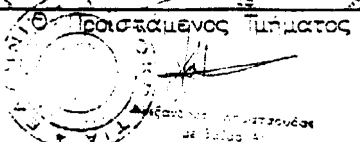

Αριθ. 3134 (3)

Καθορισμός χρήσης γης σε υπό παραχώρηση Δημόσια έκταση του Δήμου Χασίων Ν. Γρεβενών.

Ο ΝΟΜΑΡΧΗΣ ΓΡΕΒΕΝΩΝ

Έχοντας υπόψη:

1. Το Ν 1512/11-1-1985 (ΦΕΚ 4 Α) για την τροποποίηση και συμπλήρωση πολεοδομικών διατάξεων κ.λ.π. και ειδικότερα το άρθρο 3 παρ. 1 αυτού.

2. Το Ν 1337/12-3-1983 (ΦΕΚ 33Δ) για την επέκταση των πολεοδομικών σχεδίων κ.λ.π.

3. Το Ν 360/1976 για τη χωροταξία και το περιβάλλον.

4. Το Ν 1032/1980 για τη σύσταση του Υπουργείου Χ.Ο.Π.

5. Την Υ1β/2000/29-3-96 (ΦΕΚ 343Δ) απόφαση του Υπουργείου Υγείας Πρόνοιας και κοινωνικών Ασφαλίσεων για τους όρους ίδρυσης και λειτουργίας πτη-κτηνοτροφικών εγκ/σεων.

6. Την 83840/3591/12-12-86 απόφαση του Υπουργείου ΠΕ.ΧΩ.Δ.Ε. για τις αποστάσεις των πτη-κτηνοτροφικών εγκ/σεων από πόλεις, χωριά, οικισμούς κ.λ.π.

7. Την οικ 3228/23-11-99 εισήγηση του Τμήματος Πολεοδομίας και περιβάλλοντος της Ν. Α. Γρεβενών, αποφασίζουμε:

Καθορίζουμε ως χρήση γης για την υπό παραχώρηση, σύμφωνα με το άρθρο 13 παρ. 2γ του Ν1734/87 «Βοσκότοποι και ρύθμιση ζητημάτων σχετικών με κτηνοτροφική αποκατάσταση κ.λ.π.», δημόσια έκταση 5000 τ.μ. του Δήμου Χασίων Ν. Γρεβενών και συγκεκριμένα για το με αριθμό 1γ αγροτεμάχιο του αγροκτήματος «Δήμητρα» Ν. Γρεβενών, την λειτουργία που εξυπηρετεί την εγκατάσταση κτηνοτροφικών εκμεταλλεύσεων.

Το τοπογραφικό διάγραμμα του αγροτεμαχίου που συντάχθηκε από την Τοπογραφική Υπηρεσία της Νομαρχιακής Αυτοδιοίκησης Γρεβενών αποτελεί αναπόσπαστο τμήμα της παρούσας.

Από τις διατάξεις της απόφασης αυτής δεν προκαλείται δαπάνη σε βάρος του κρατικού προϋπολογισμού ούτε σε βάρος του προϋπολογισμού του οικείου Ο.Τ.Α.(Δήμος Χασίων Ν. Γρεβενών).

Η απόφαση αυτή με το συνημμένο τοπογραφικό διάγραμμα να δημοσιευθεί στην εφημερίδα της Κυβερνήσεως, σύμφωνα με το Ν. 1512/85.

Γρεβενά, 23 Νοεμβρίου 1999


Ο Νομάρχης

ΑΝΤΩΝΗΣ ΠΕΤΣΑΣ

ΕΛΛΗΝΙΚΗ ΔΗΜΟΚΡΑΤΙΑ
ΝΟΜ/ΚΗ ΑΥΤΟΔ/ΣΗ ΓΡΕΒΕΝΩΝ
Δ/ΝΣΗ ΑΓΡΟΤΙΚΗΣ ΑΝΑΠΤΥΞΗΣ
ΤΜΗΜΑ ΤΟΠΟΓΡΑΦΙΑΣ

ΜΕΤΑΒΟΛΗ
ΤΟΠΟΓΡΑΦΙΚΟ ΔΙΑΓΡΑΜΜΑ ΣΤΑΥΛΙΚΗΣ ΕΓΚΑΤΑΣΤΑΣΗΣ
ΑΓΡ/ΤΟΣ ΔΗΜΗΤΡΑΣ N. ΓΡΕΒΕΝΩΝ
ΑΝΑΔΑΣΜΟΣ ΕΤΟΥΣ 1977
ΚΛΙΜΑΚΑ 1 : 5.000
ΠΑΡΑΤΗΡΗΣΗ : Η σταυλική εγκατάσταση απέχει από τον συνοικισμό 2091 m

L = 39°5'
M = -2°03'

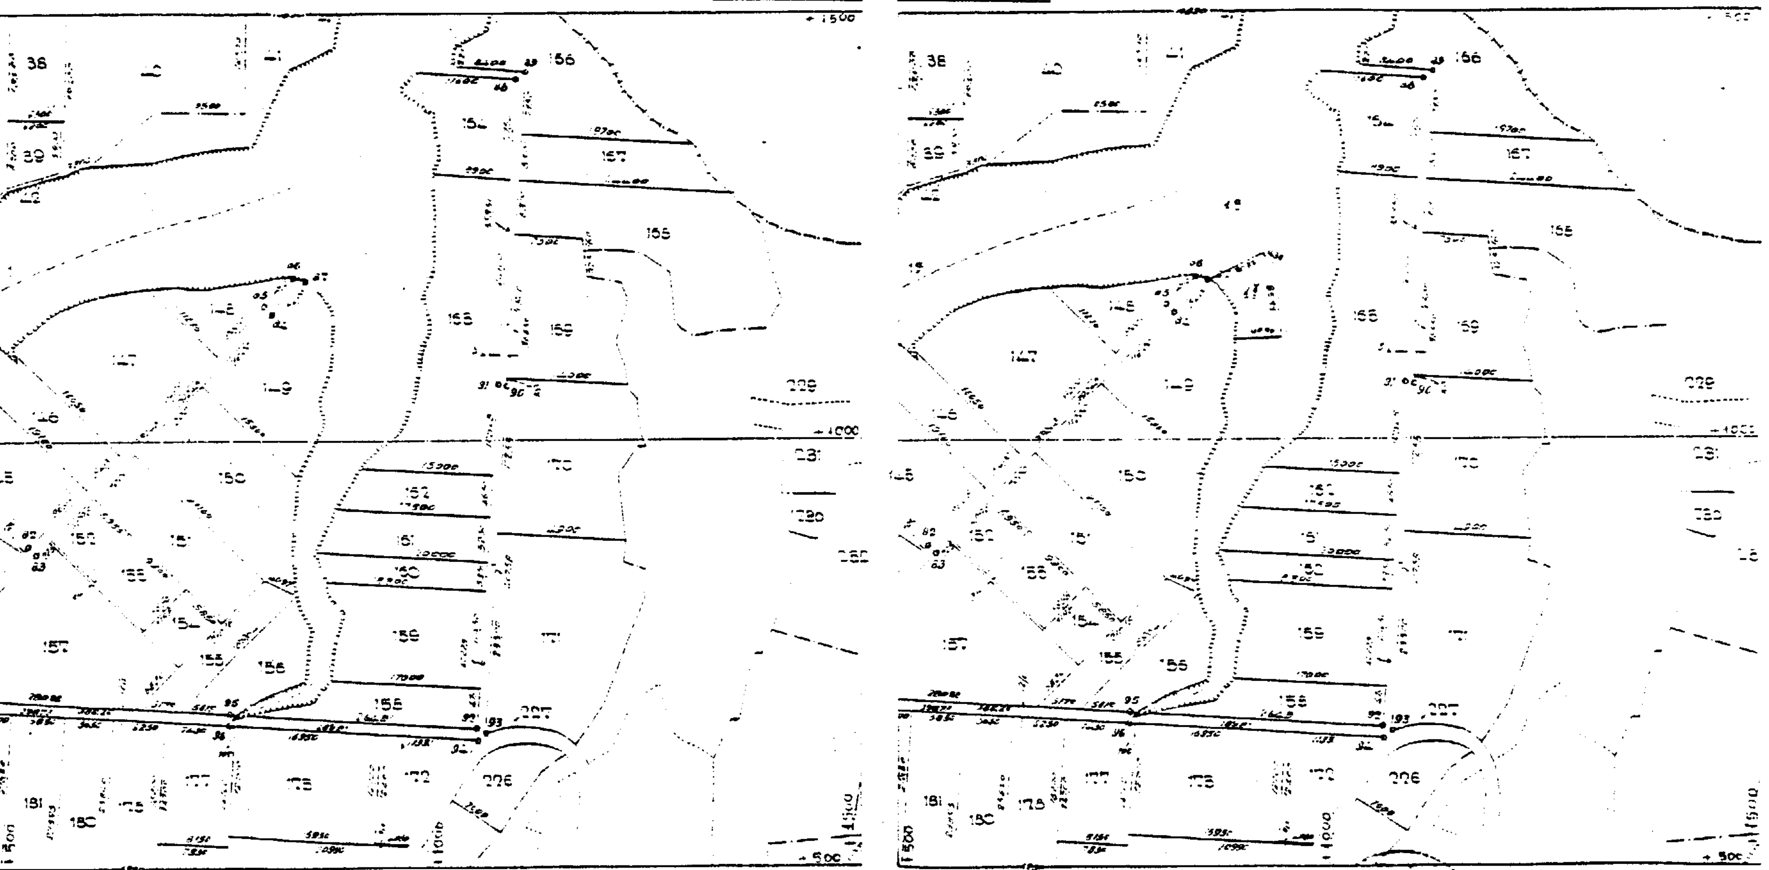

ΑΝΑΚΟΙΝΩΣΕΙΣ

(4)

Παρακατάθεση αποζημίωσης, λόγω ρυμοτομίας, για αναγκαστική απαλλοτρίωση ακινήτων για την εφαρμογή του σχεδίου πόλης Αγρινίου για την διάνοιξη πλατείας στα Ο.Τ. 142-142Α΄ (ΣΤΡΟΜΠΟΛΗ).

Ο ΔΗΜΑΡΧΟΣ ΑΓΡΙΝΙΟΥ

Έχοντας υπόψη:

1. Τις διατάξεις του από 17-7-1923 Ν.Δ. «περί σχεδίου πόλεων ...», όπως αυτό συμπληρώθηκε και τροποποιήθηκε
2. Το από 18-3-1926 Ν.Δ.
3. Το από 7-5-1936 Β.Δ. (άρθρο 3)
4. Το από 2-1-1932 Διάταγμα
5. Το Ν. 1577/1985 «περί ΓΟΚ»
6. Το αριθμ. 1731/1939 ΑΝ, όπως αυτός συμπληρώθηκε
7. Το αριθμ 690/48 Π.Δ.
8. Τον αριθμ. 1179/1939 ΑΝ (άρθρο 59)
9. Τα αριθ. 17563/27-8-82 και 17931/9-9-82 έγγραφα Νομάρχη Αιτωλ/νίας
10. Την αριθμ. 3539/9-11-1994 περί έγκρισης πολεοδομικής μελέτης αναθεώρησης εγκεκριμένου ρυμοτομικού σχεδίου Αγρινίου
11. Την αριθμ. 2/97 πράξη τακτοποίησης και ανάλογισμού του Πολεοδομικού Γραφείου Αγρινίου που κυρώθηκε νόμιμα και απαλλοτριώθηκαν ιδιοκτησίες των φερομένων δικαιούχων
12. Την αριθμ. 319/1998 απόφαση του Μονομελούς Πρωτοδικείου Αγρινίου

Με βάση τις τιμές που προσδιορίζονται στην παραπάνω απόφαση, η αποζημίωση ανέρχεται στο ποσό 30.509.500 δρχ.

Ο Δήμος Αγρινίου κατέθεσε στο Ταμείο Παρακαταθηκών και Δανείων (Γραφείο Παρ/κων Αθηνών, Κεντρική Υπηρεσία, οδός Ακαδημίας 40) το ποσό των 30.509.500 δρχ και εκδόθηκε το αριθμ.4975/23-11-1999 γραμμάτιο συστάσεως Παρακαταθήκης.

Ανακοινώνουμε σε καθένα που έχει ή αξιώνει δικαιώματα στις απαλλοτριωμένες αυτές ιδιοκτησίες για ρυμοτομία και για την οριστική και σύμφωνα με το ισχύον σχέδιο πόλης για διάνοιξη πλατείας στα Ο.Τ. 142-142Α' (ΣΤΡΟΜΠΟΛΗ). την παρακατάθεση της αποζημίωσης που θα αποδοθεί στους δικαιούχους που θα αναγνωριστούν, σύμφωνα με το Νόμο.

Η απόφαση αυτή να δημοσιευθεί στην Εφημερίδα της Κυβερνήσεως.

Αγρίνιο, 24 Νοεμβρίου 1999

Ο Δήμαρχος
ΘΥΜΙΟΣ Ν. ΣΩΚΟΣ

(5)

Παρακατάθεση αποζημίωσης, λόγω ρυμοτομίας, για αναγκαστική απαλλοτρίωση ακινήτων για την εφαρμογή του σχεδίου πόλης Αγρινίου, για την διάνοιξη τμήματος της οδού Φιλελλήνων και πλατείας στα Ο.Τ. 281Β΄ - 342Α΄ - 342 - 350 - 344 - 343 (ΑΛΙΜΕΝΤΑ).

Ο ΔΗΜΑΡΧΟΣ ΑΓΡΙΝΙΟΥ

Έχοντας υπόψη:

1. Τις διατάξεις του από 17-7-1923 Ν.Δ. «περί σχεδίου πόλεων ...», όπως αυτό συμπληρώθηκε και τροποποιήθηκε
2. Το από 18-3-1926 Ν.Δ.
3. Το από 7-5-1936 Β.Δ. (άρθρο 3)
4. Το από 2-1-1932 Διάταγμα
5. Το Ν. 1577/1985 «περί ΓΟΚ»
6. Το αριθμ. 1731/1939 ΑΝ, όπως αυτός συμπληρώθηκε
7. Το αριθμ 690/48 Π.Δ.
8. Τον αριθμ. 1179/1939 ΑΝ (άρθρο 59)
9. Τα αριθ. 17563/27-8-82 και 17931/9-9-82 έγγραφα Νομάρχη Αιτωλ/νίας
10. Την αριθμ. 4157/94/6-10-1995 απόφαση Περιφερειακού Δ/ντη Αιτωλ/νίας περί έγκρισης πολεοδομικής μελέτης αναθεώρησης του εγκεκριμένου ρυμοτομικού σχεδίου Δήμου Αγρινίου
11. Την αριθμ. 8/96 πράξη τακτοποίησης και αναλογισμού του Πολεοδομικού Γραφείου Αγρινίου που κυρώθηκε νόμιμα και απαλλοτριώθηκαν ιδιοκτησίες των φερομένων δικαιούχων
12. Την αριθμ. 63/1998 απόφαση του Μονομελούς Πρωτοδικείου Αγρινίου

Με βάση τις τιμές που προσδιορίζονται στην παραπάνω απόφαση, η αποζημίωση ανέρχεται στο ποσό 266.026.200 δρχ.

Ο Δήμος Αγρινίου κατέθεσε στο Ταμείο Παρακαταθηκών και Δανείων (Γραφείο Παρ/κων Αθηνών, Κεντρική Υπηρεσία, οδός Ακαδημίας 40) το ποσό των 266.026.200 δρχ και εκδόθηκε το αριθμ.4976/23-11-1999 γραμμάτιο συστάσεως Παρακαταθήκης.

Ανακοινώνουμε σε καθένα που έχει ή αξιώνει δικαιώματα στις απαλλοτριωμένες αυτές ιδιοκτησίες για ρυμοτομία και για την οριστική και σύμφωνα με το ισχύον σχέδιο πόλης για διάνοιξη τμήματος της οδού Φιλελλήνων και πλατείας στα Ο.Τ. 281Β'-342Α'-342-350-344-343 (ΑΛΙΜΕΝΤΑ), την παρακατάθεση της αποζημίωσης που θα αποδοθεί στους δικαιούχους που θα αναγνωριστούν, σύμφωνα με το Νόμο.

Η απόφαση αυτή να δημοσιευθεί στην Εφημερίδα της Κυβερνήσεως.

Αγρίνιο, 24 Νοεμβρίου 1999

Ο Δήμαρχος
ΘΥΜΙΟΣ Ν. ΣΩΚΟΣ

(6)

Παρακατάθεση αποζημίωσης λόγω προσκύρωσης έκτασης στο Δήμο Σταυρούπολης Θεσσαλονίκης.

ΠΕΡΙΛΗΨΗ ΤΗΣ ΥΠ ΑΡΙΘΜΟ 16.948/22.11.1999 πράξεως κατάθεσης γραμματίου συστάσεως παρακαταθήκης της συμ/φου θεσ/κης ΕΛΙΣΑΒΕΤ ΚΑΛΠΑΚΗ ΠΕΤΙΔΟΥ.

ΚΑΤΑΘΕΤΕΣ: 1) «Χ. ΝΙΚΟΛΑΪΔΗΣ-Π.ΠΑΠΑΠΕΤΡΟΥ Ο.Ε.» 2) ΧΑΡΑΛΑΜΠΟΣ ΝΙΚΟΛΑΪΔΗΣ του ΔΗΜΗΤΡΙΟΥ και 3)ΠΑΡΑΣΚΕΥΗ ΜΠΕΝΗ του ΙΩΑΝΝΗ,σύζυγος ΓΕΩΡΓΙΟΥ ΠΑΠΑΠΕΤΡΟΥ.

ΠΟΣΟ:ΔΡΑΧΜΕΣ .807.462.

ΑΙΤΙΑ:ΠΡΟΣΚΥΡΩΣΗ.

Αποζημίωση έκτασης που προσκυρώθηκε με τα παρακάτω αναφερόμενα στοιχεία αποδοτέα στους δικαιούχους που θα αναγνωρισθούν με δικαστική απόφαση.

ΠΡΑΞΗ ΑΝΑΛΟΓΙΣΜΟΥ Π.Γ. 6786/95

ΠΕΡΙΟΧΗ: Δήμος Σταυρούπολης Ο.Τ. 144 οδός Μακρυγιάννη.

ΠΡΟΣΚΥΡΩΤΕΑ ΕΚΤΑΣΗ.

I. Τ.Μ.3, 10 με στοιχεία 32-32'-51-32

2. Τ.Μ.16,90 με στοιχεία 32'-48-49-51-51'-32' και

3. Ποσοστό 28,70% εξ αδιαιρέτου τμήματος 0,65 τ.μ. με στοιχεία ΙΙ-12-12'-11.

ΑΠΟΦΑΣΗ ΟΡΙΣΜΟΥ ΤΙΜΗΣ ΜΟΝΑΔΟΣ. 17.992/98 του Μονομελούς Πρωτοδικείου Θεσ/κης.

(Αριθ. διπ. είσπρ. ΔΟΥ Γεν. Εσόδων Θεσ/νίκης 9640597/26.11.1999).

Οι καταθέτες
Χ. ΝΙΚΟΛΑΪΔΗΣ - Π. ΠΑΠΑΠΕΤΡΟΥ Ο.Ε.»
ΧΑΡΑΛΑΜΠΟΣ ΝΙΚΟΛΑΪΔΗΣ
ΠΑΡΑΣΚΕΥΗ ΜΠΕΝΗ

---

(7)

Ανακοίνωση τακτοποίησης και προσκύρωσης αποζημίωσης ιδιοκτησιών στο δήμο Σερρών

ΠΕΡΙΛΗΨΗ ΔΗΛΩΣΗΣ ΣΥΜΨΗΦΙΣΜΟΥ

Των: 1) Νικολάου Ψαρρά του Γεωργίου,

2) Χρυσούλας Ψαρρά του Γεωργίου και

3) Σταματίας Ψαρρά του Γεωργίου, κατοίκων Σερρών, Παγγαίου 7.κατά

1. Μαυρίδου Ευαγγελίας χήρας Αγγέλου, κατοίκου Σερρών, Παγγαίου 15

2. Μαυρίδου Ελευθερίας του Αγγέλου, κατοίκου Σερρών, Γ. Παπανδρέου 50

3. Γουματζίδου Αικατερίνης, το γένος Μαυρίδη Αγγέλου, κατοίκου Σερρών

4. Αναστασιάδου Δέσποινας, το γένος Μαυρίδη Αγγέλου, κατοίκου Σερρών

5. Βραΐλα Βασιλικής, το γένος Μαυρίδη Αγγέλου, κατοίκου Θεσσαλονίκης

ΑΝΤΙΚΕΙΜΕΝΟ:

Με την υπ' αριθ. 3/1996 πράξη τακτοποιήσεως και αποζημιώσεως που εκδόθηκε από το τμήμα Πολεοδομίας του Δήμου Σερρών και επικυρώθηκε νόμιμα, έγινε τακτοποίηση ιδιοκτησιών που βρίσκονται στα με αριθ. 244 και 244α Ο.Π. του εγκεκριμένου σχεδίου της πόλεως Σερρών.

Με την πιο πάνω πράξη από το με αριθμό 5 οικόπεδο που φαίνεται στην πράξη τακτοποίησης στο όνομα του πατέρα μας Γεωργίου Ψαρρά και ανήκει σε εμάς σε ποσοστό 1/3 εξ αδιαιρέτου στον καθένα μας, δυνάμει του με αριθμό 1.170/1985 πωλητηρίου Συμβολαίου της Συμβολαιογράφου Σερρών Δήμητρας Καρύδα -Μπασλή, που νόμιμα μεταγράφηκε στα Βιβλία Μεταγραφών του Υποθηκοφυλακείου Σερρών, στον τόμο 999 με α.α. 96755, προσκυρώνεται με τη νόμιμη αποζημίωση, στο με αριθμό 6 οικόπεδο, που φαίνεται στο όνομα της Ευαγγελίας Μαυρίδου και ανήκει σ' αυτήν σε ποσοστό 1/4 εξ αδιαιρέτου και σε κάθε μία από τις υπόλοιπες των καθ ων σε ποσοστό 3/16 εξ αδιαιρέτου, τμήμα εμβαδού 15,70 τ.μ., που περικλείεται στο τοπογραφικό διάγραμμα της πράξης τακτοποιήσεως με τα οριοθετικά στοιχεία 152-153-154-155-152.

Με την ίδια πράξη από το με αριθμό 6 οικόπεδο των καθ ων προσκυρώνεται με τη νόμιμη αποζημίωση στο με αριθμό 5 οικόπεδο μας ένα τμήμα εμβαδού 7,15 τ.μ., που περικλείεται στο τοπογραφικό διάγραμμα της πράξης τακτοποιήσεως με τα οριοθετικά στοιχεία 155-156-129-133-155, επίσης Δε ρυμοτομείται ένα τμήμα του οικοπέδου των καθ ων εμβαδού 1,90 τ.μ., που περικλείεται στο τοπογραφικό διάγραμμα με στοιχεία 33-29-28-32-33 το ήμισυ της έκτασης του δηλαδή τα 0,95 τ.μ., υποχρεώνεται να το αποζημιώσει η υπ' αριθ. 5 ιδιοκτησία μας. Δηλαδή οι καθ ων έχουν υποχρέωση να αποζημιώσουν τμήμα του οικοπέδου μας εμβαδού 15,70 τ.μ. και έχουμε υποχρέωση να τους αποζημιώσουμε για συνολική έκταση 8,10τ.μ.

Με απόφαση του Μονομελούς Πρωτοδικείου Σερρών, η προσωρινή τιμή μονάδος των πιο πάνω απαλλοτριουμένων οικοπεδικών τμημάτων καθορίσθηκε σε 33.000 δρχ. το τετραγωνικό μέτρο. Κατά συνέπεια το ποσό της αποζημίωσης που έχουμε να εισπράξουμε από τους καθ ων είναι 518.100 δρχ. (15,7 τ.μ. Χ 33.000) και το ποσό της αποζημίωσης που τους οφείλουμε εμείς είναι 267.300 (8,10 τ.μ. Χ 33.000). Με σκοπό να συντελεστεί η απαλλοτρίωση των πιο πάνω προσκυρούμενων και ρυμοτομούμενων τμημάτων του οικοπέδου των καθ' ων η δήλωση, δηλώνουμε ότι από το ως άνω ποσό της αποζημίωσης που δικαιούμαστε να εισπράξουμε συμψηφίζουμε το ποσό των 267.300 δρχ. με την ισόποση αποζημίωση που σας οφείλουμε και επιφυλασσόμαστε ρητά να εισπράξουμε από αυτούς το υπόλοιπο της δικαιούμενης αποζημίωσης που είναι 250.800 δρχ. (518.100 - 267.300).

Η Πληρεξούσια Δικηγόρος
ΜΑΡΙΑ Δ. ΜΠΙΡΤΖΟΥ

ΑΠΟ ΤΟ ΕΘΝΙΚΟ ΤΥΠΟΓΡΑΦΕΙΟ